


230VAC

24VAC/50

DUC

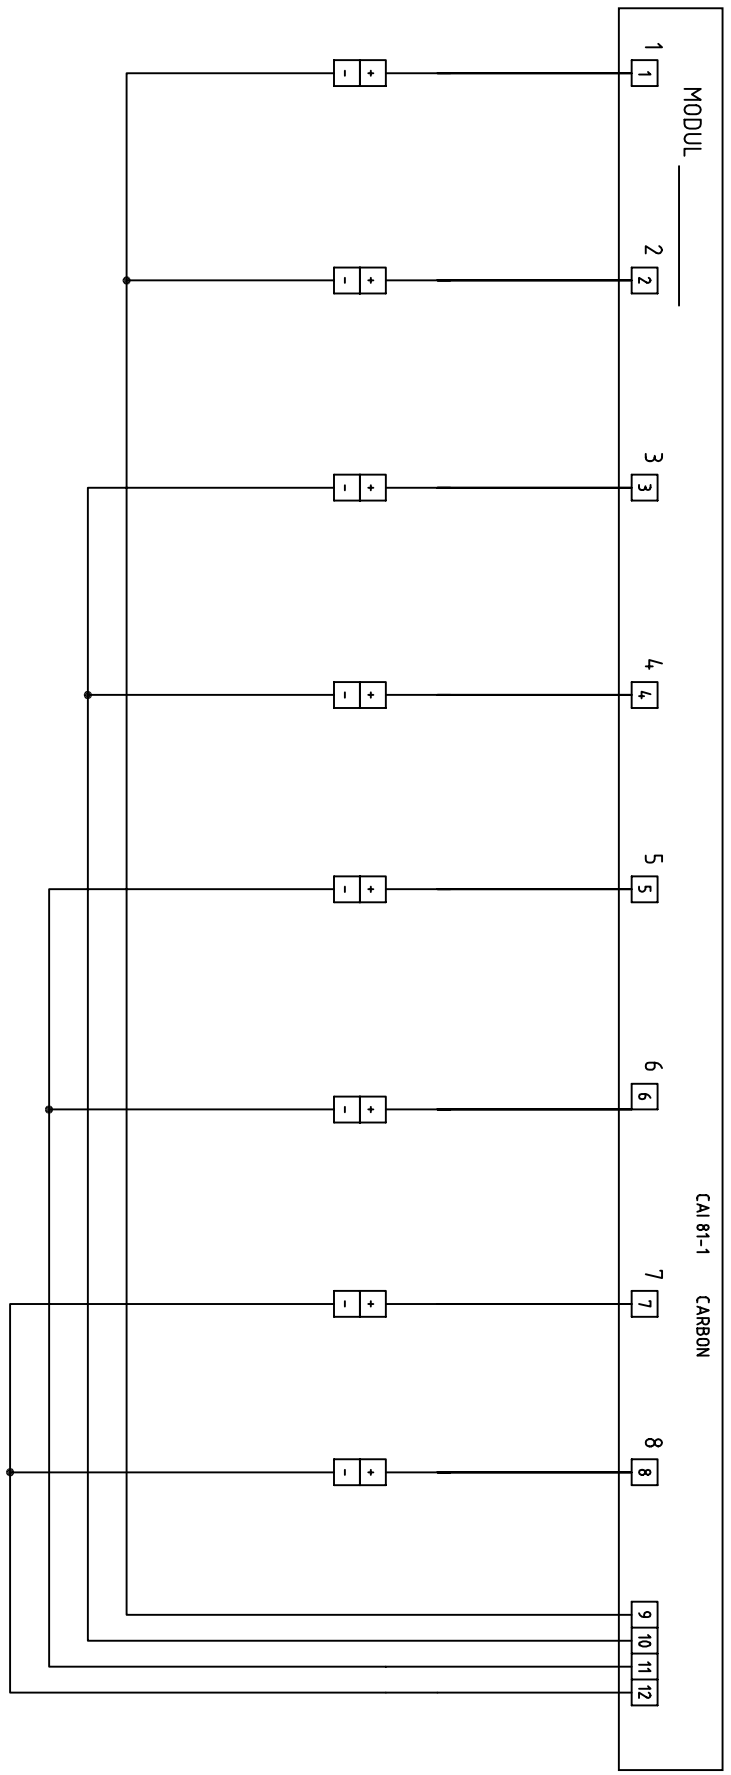

24VAC/50

N

BET	ANT	ÄNDRINGEN AVSEER	SIGN	DATUM
-----	-----	------------------	------	-------

LARMIA

SYSTEM CARBON

CAI 81-1

KRETSSCHEMA

BLAD

RITAD AV KONSTRUERAD AV
PH/PH

ARBNUMMER

DATUM

081128

SKALA -

FORTS

RITINGSNUMMER

006

ANDRA BET